




M-01 METSZET

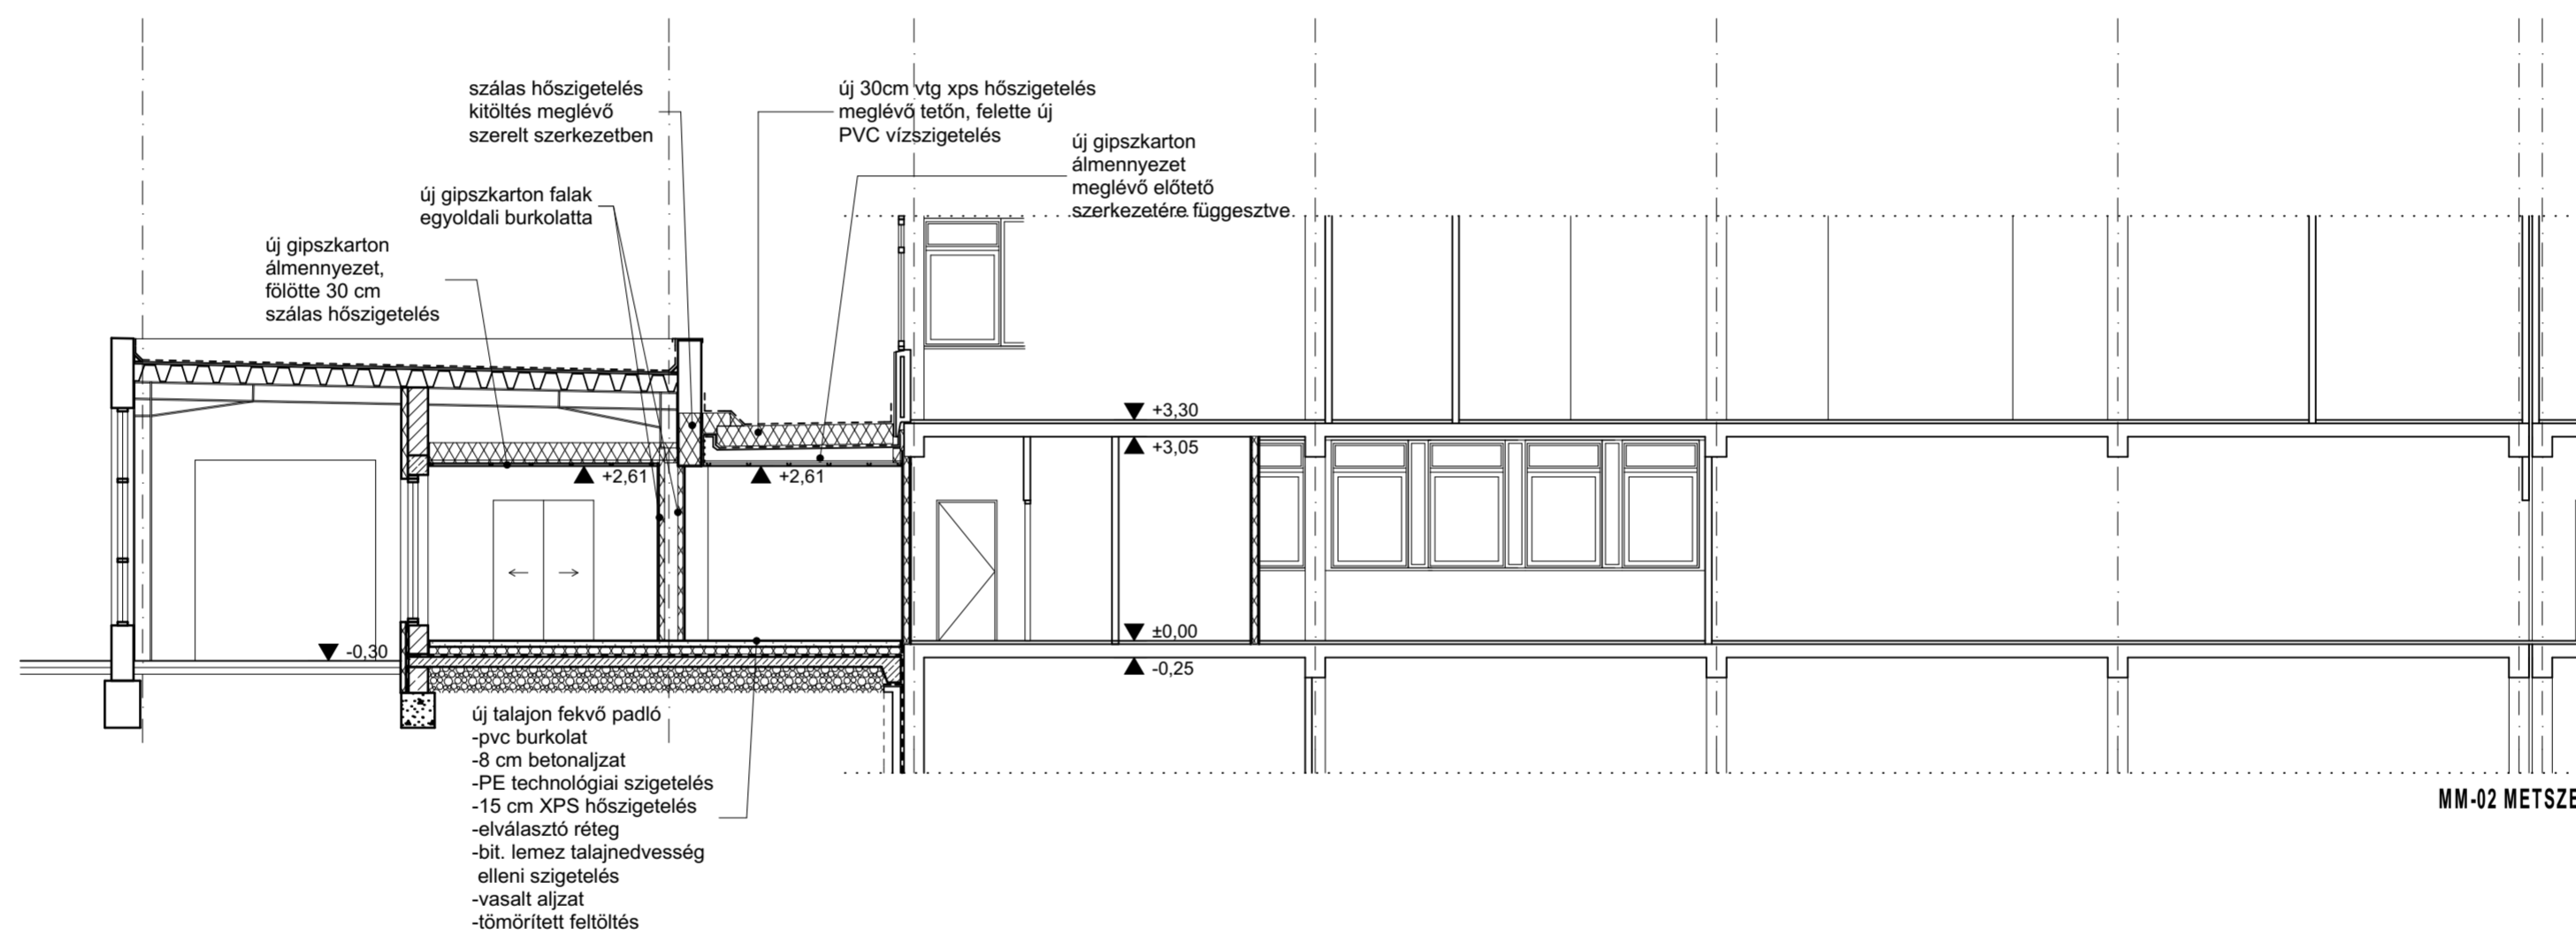

MM-02 METSZET

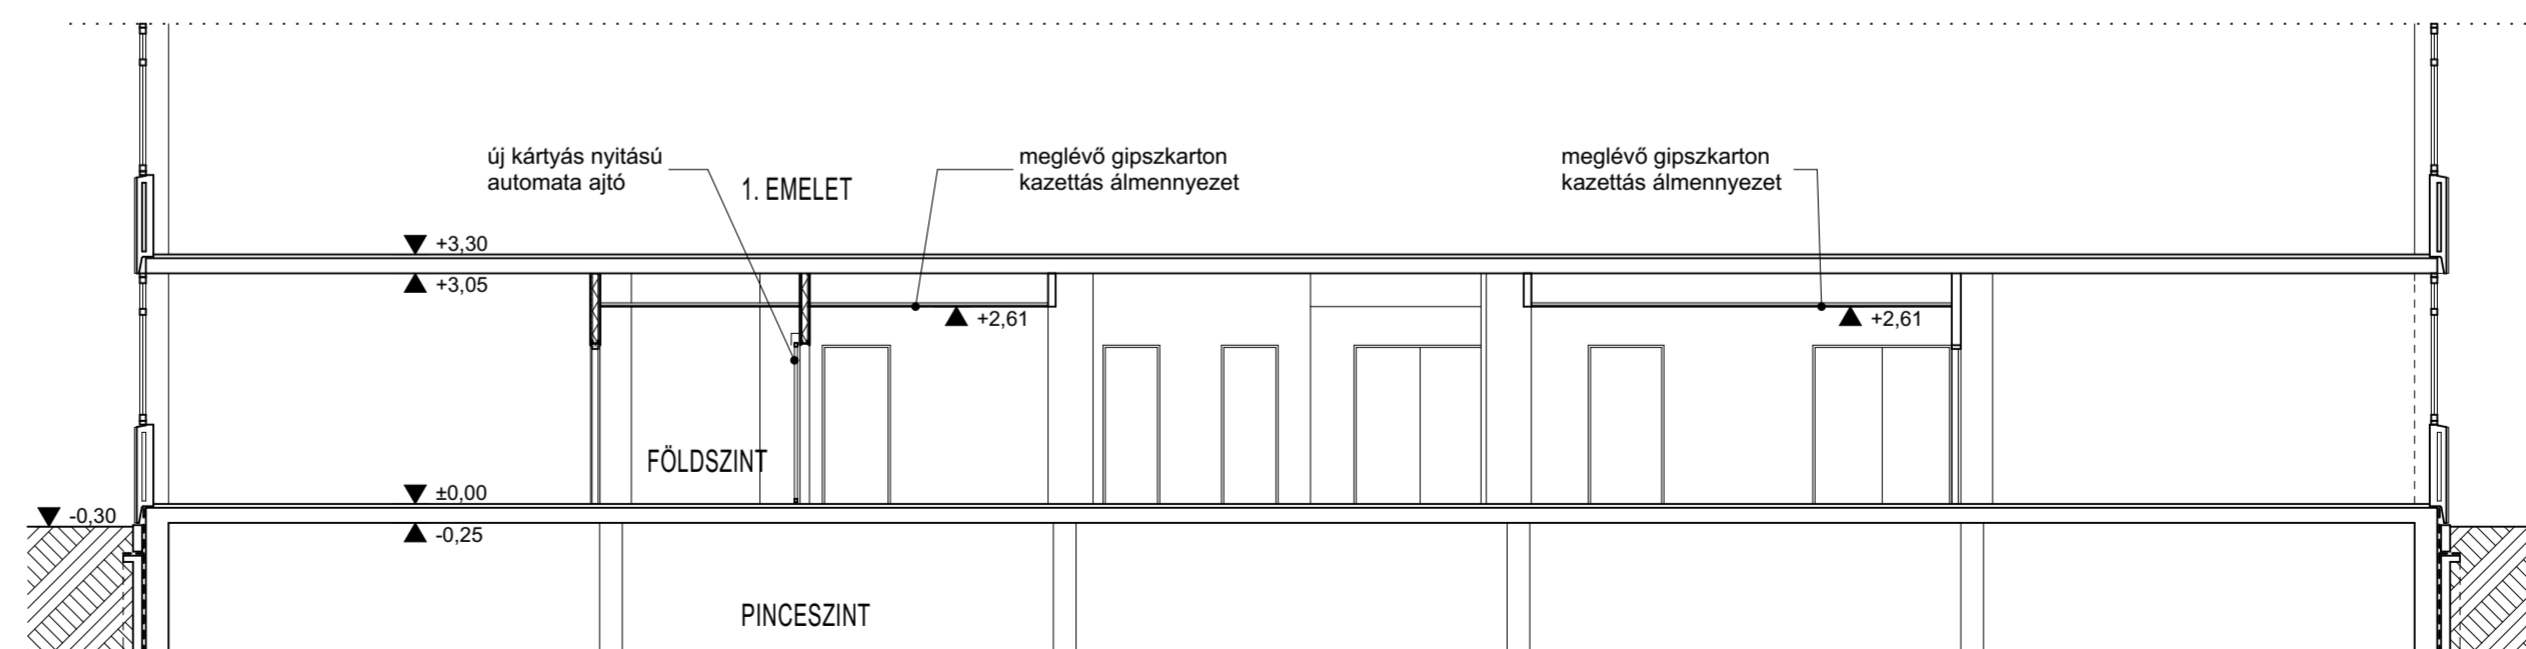

M-03 METSZET

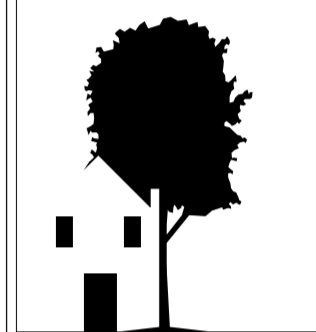

DUNA-TISZA
INGATLANFEJLESZTŐ KFT
 6722 Szeged, Vitéz utca 19.
 Telefon/fax: (62) 432-369
 e-mail: dunatisza@dunatisza.hu

ÉPÍTÉSMUNKA:

Jahn Ferenc Dél - Pesti
 Rendelőintézet és Kórház
 1204 Budapest, Köves utca 1
 Diagnosztikai szárny

Sürgősségi Betegellátási Osztály
 Átalakítása

ÉPÍTŐ:

Jahn Ferenc Dél - Pesti
 Rendelőintézet és Kórház
 1204 Budapest, Köves út 1.

TANULMÁNYTERV

TERVEZŐK:

Varga László
 Okl. Építészmérnök
 É 06-0146

alás

Bitó Júlia
 Építészmérnök
 É 01-6228

alás

Vekerdí Péter
 Építészmérnök
 É 01-6020

alás

DÁTUM:

2017. augusztus 22.

MÉRÉTBÁNY:

M 1:100

RAJZ MEGNEVEZÉSE:

Metszetek - Tervezett
állapot

TERV LAP SZÁMA:

É 02