



MM-01 METSZET

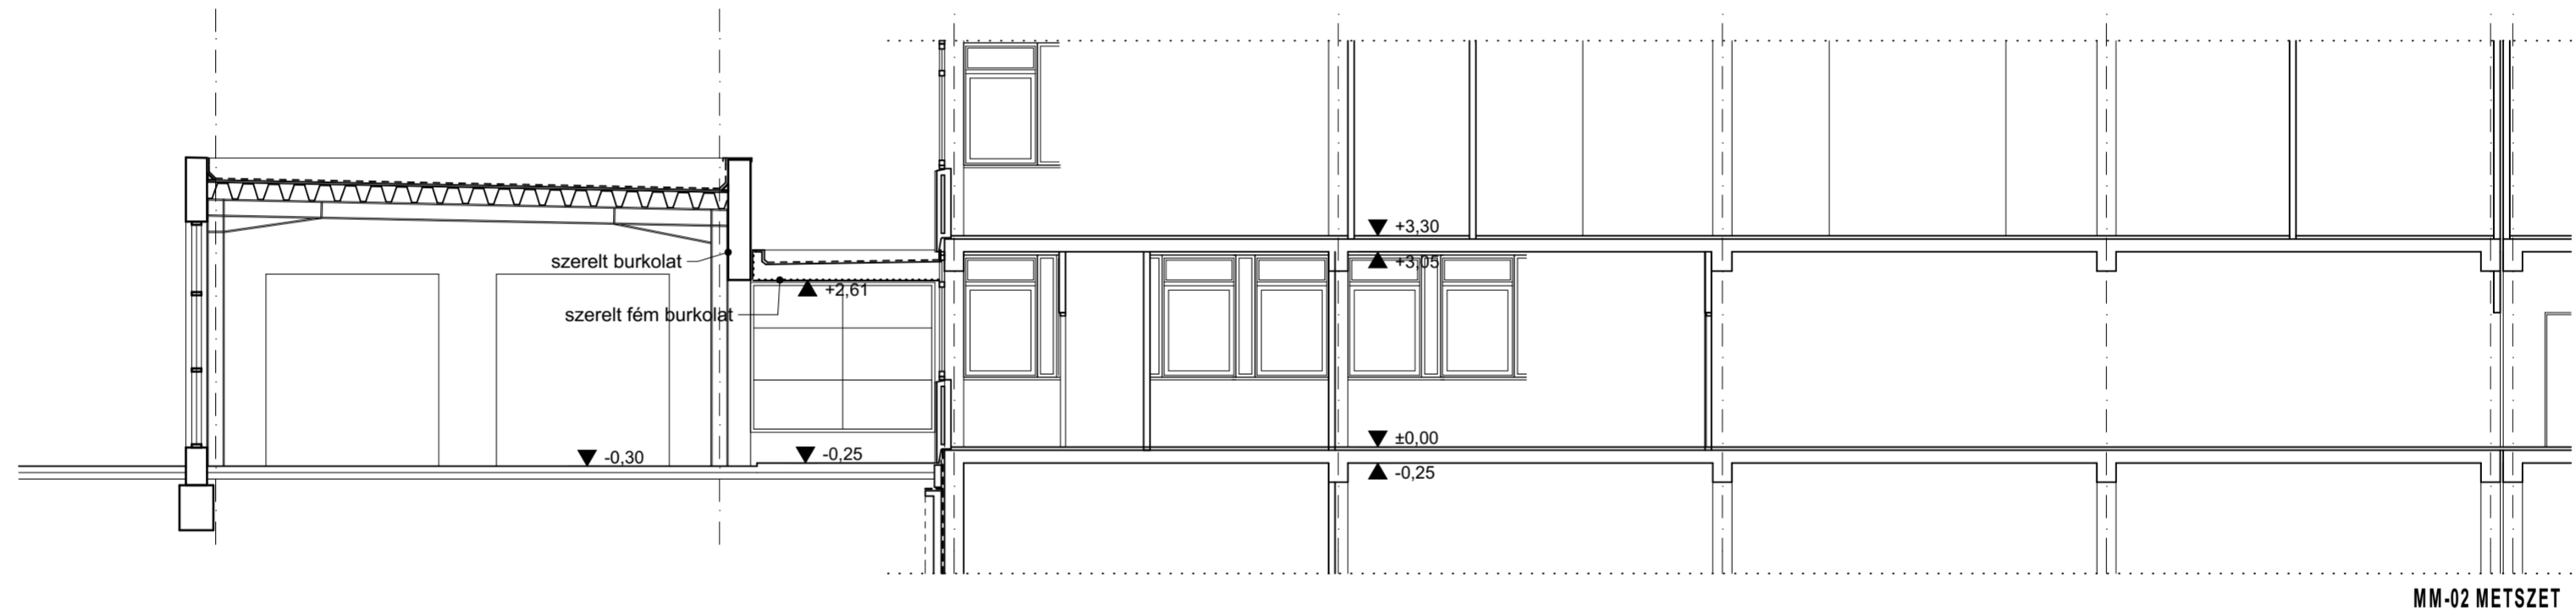

MM-02 METSZET

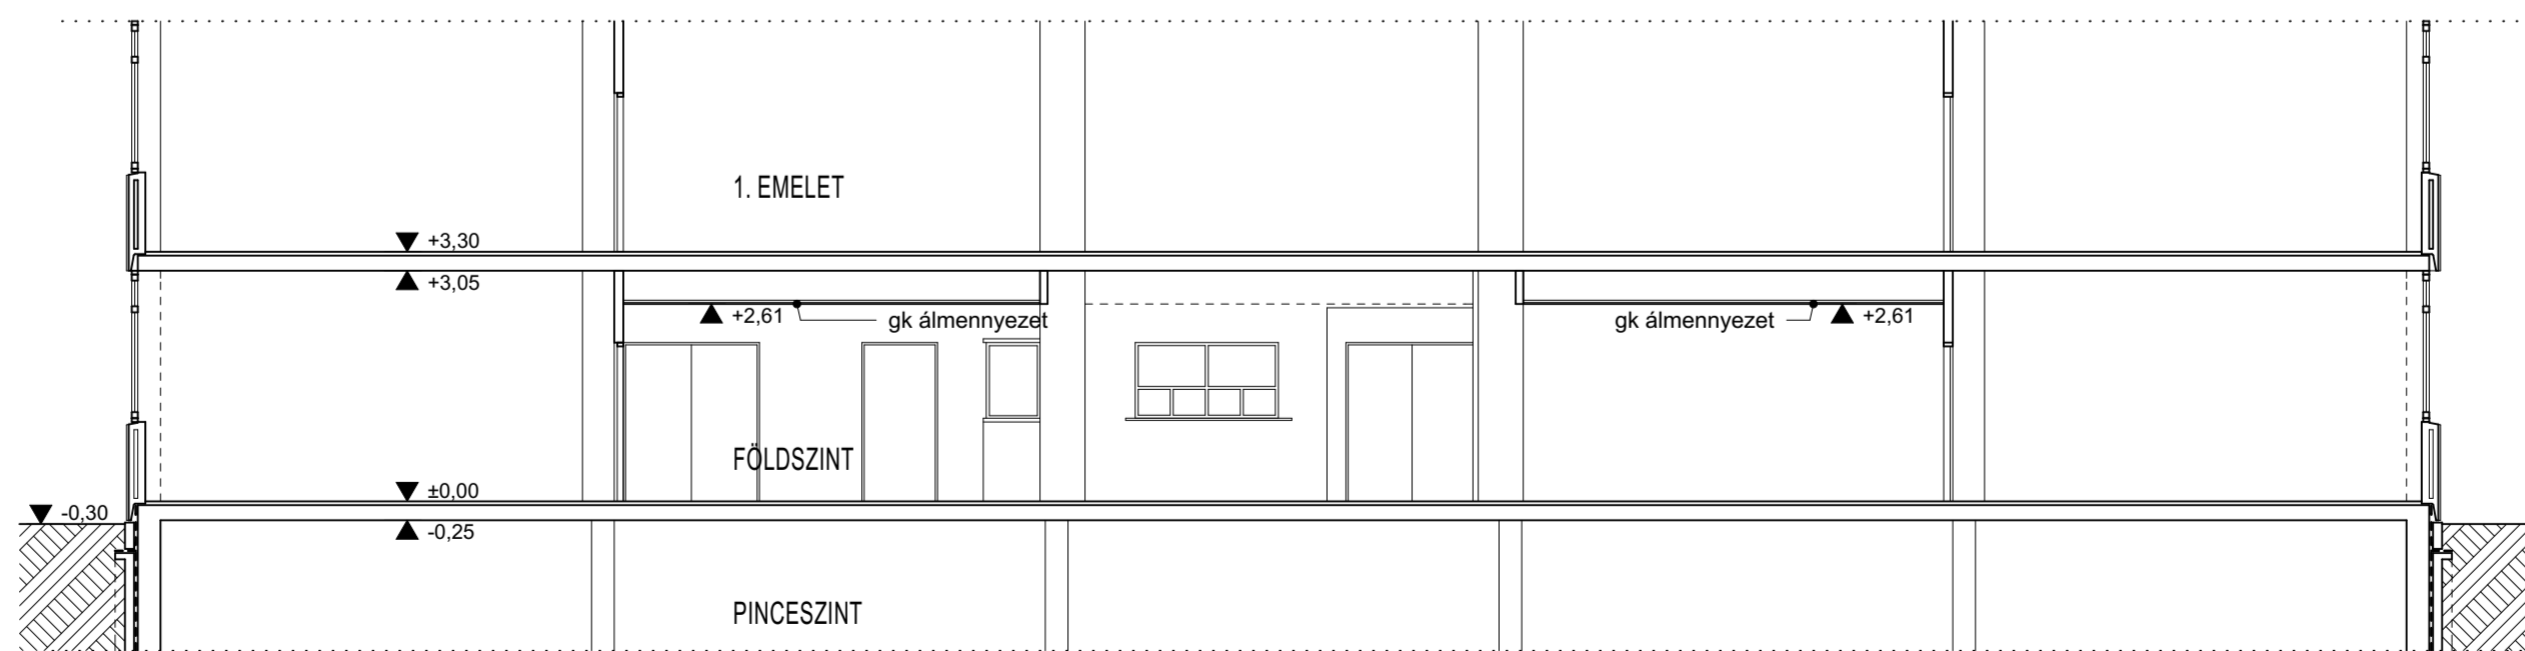

MM-03 METSZET



DUNA-TISZA
INGATLANFEJLESZŐ KFT
 6722 Szeged, Vitéz utca 19.
 Telefon/fax: (62) 432-369
 e-mail: dunatisza@dunatisza.hu

ÉPÍTÉSMUNKA:
 Jahn Ferenc Dél - Pesti
 Rendelőintézet és Kórház
 1204 Budapest, Köves utca 1
 Diagnosztikai szárny
 Sürgősségi Betegellátási Osztály
 Átalakítása

ÉPÍTETTŐ:
 Jahn Ferenc Dél - Pesti
 Rendelőintézet és Kórház
 1204 Budapest, Köves út 1.

TANULMÁNYTERV
TERVEZŐK:
 Varga László
 Okl. Építésmérnök
 É 06-0146

alás
 Bitó Júlia
 Építésmérnök
 É 01-6228

alás
 Vekkerdi Péter
 Építésmérnök
 É 01-6020

DÁTUM:
 2017. augusztus 22.

MÉRETARÁNY:
 M 1:100

RAJZ MEGNEVEZÉSE:
Metszetek - Megező
állapot

TERVLAPO SZÁMA:
M 02