

ORBIS-XXI Kft.  
1139. Bp. Petneházy u. 16-18.  
munkát végző szerv neve  
Munkaszám: 057/2016

Budapest XX. kerület  
belterület

Adat sz.: 7206/1731/2016

Szelvényszám: 49.42


# TELEKALKITÁSI HELYSZÍNRAJZ

a 182640/1 és 182640/2 hrsz-ú földrészletek határrendezéséhez

T-88147

Méretarány: M=1:2000

EOV

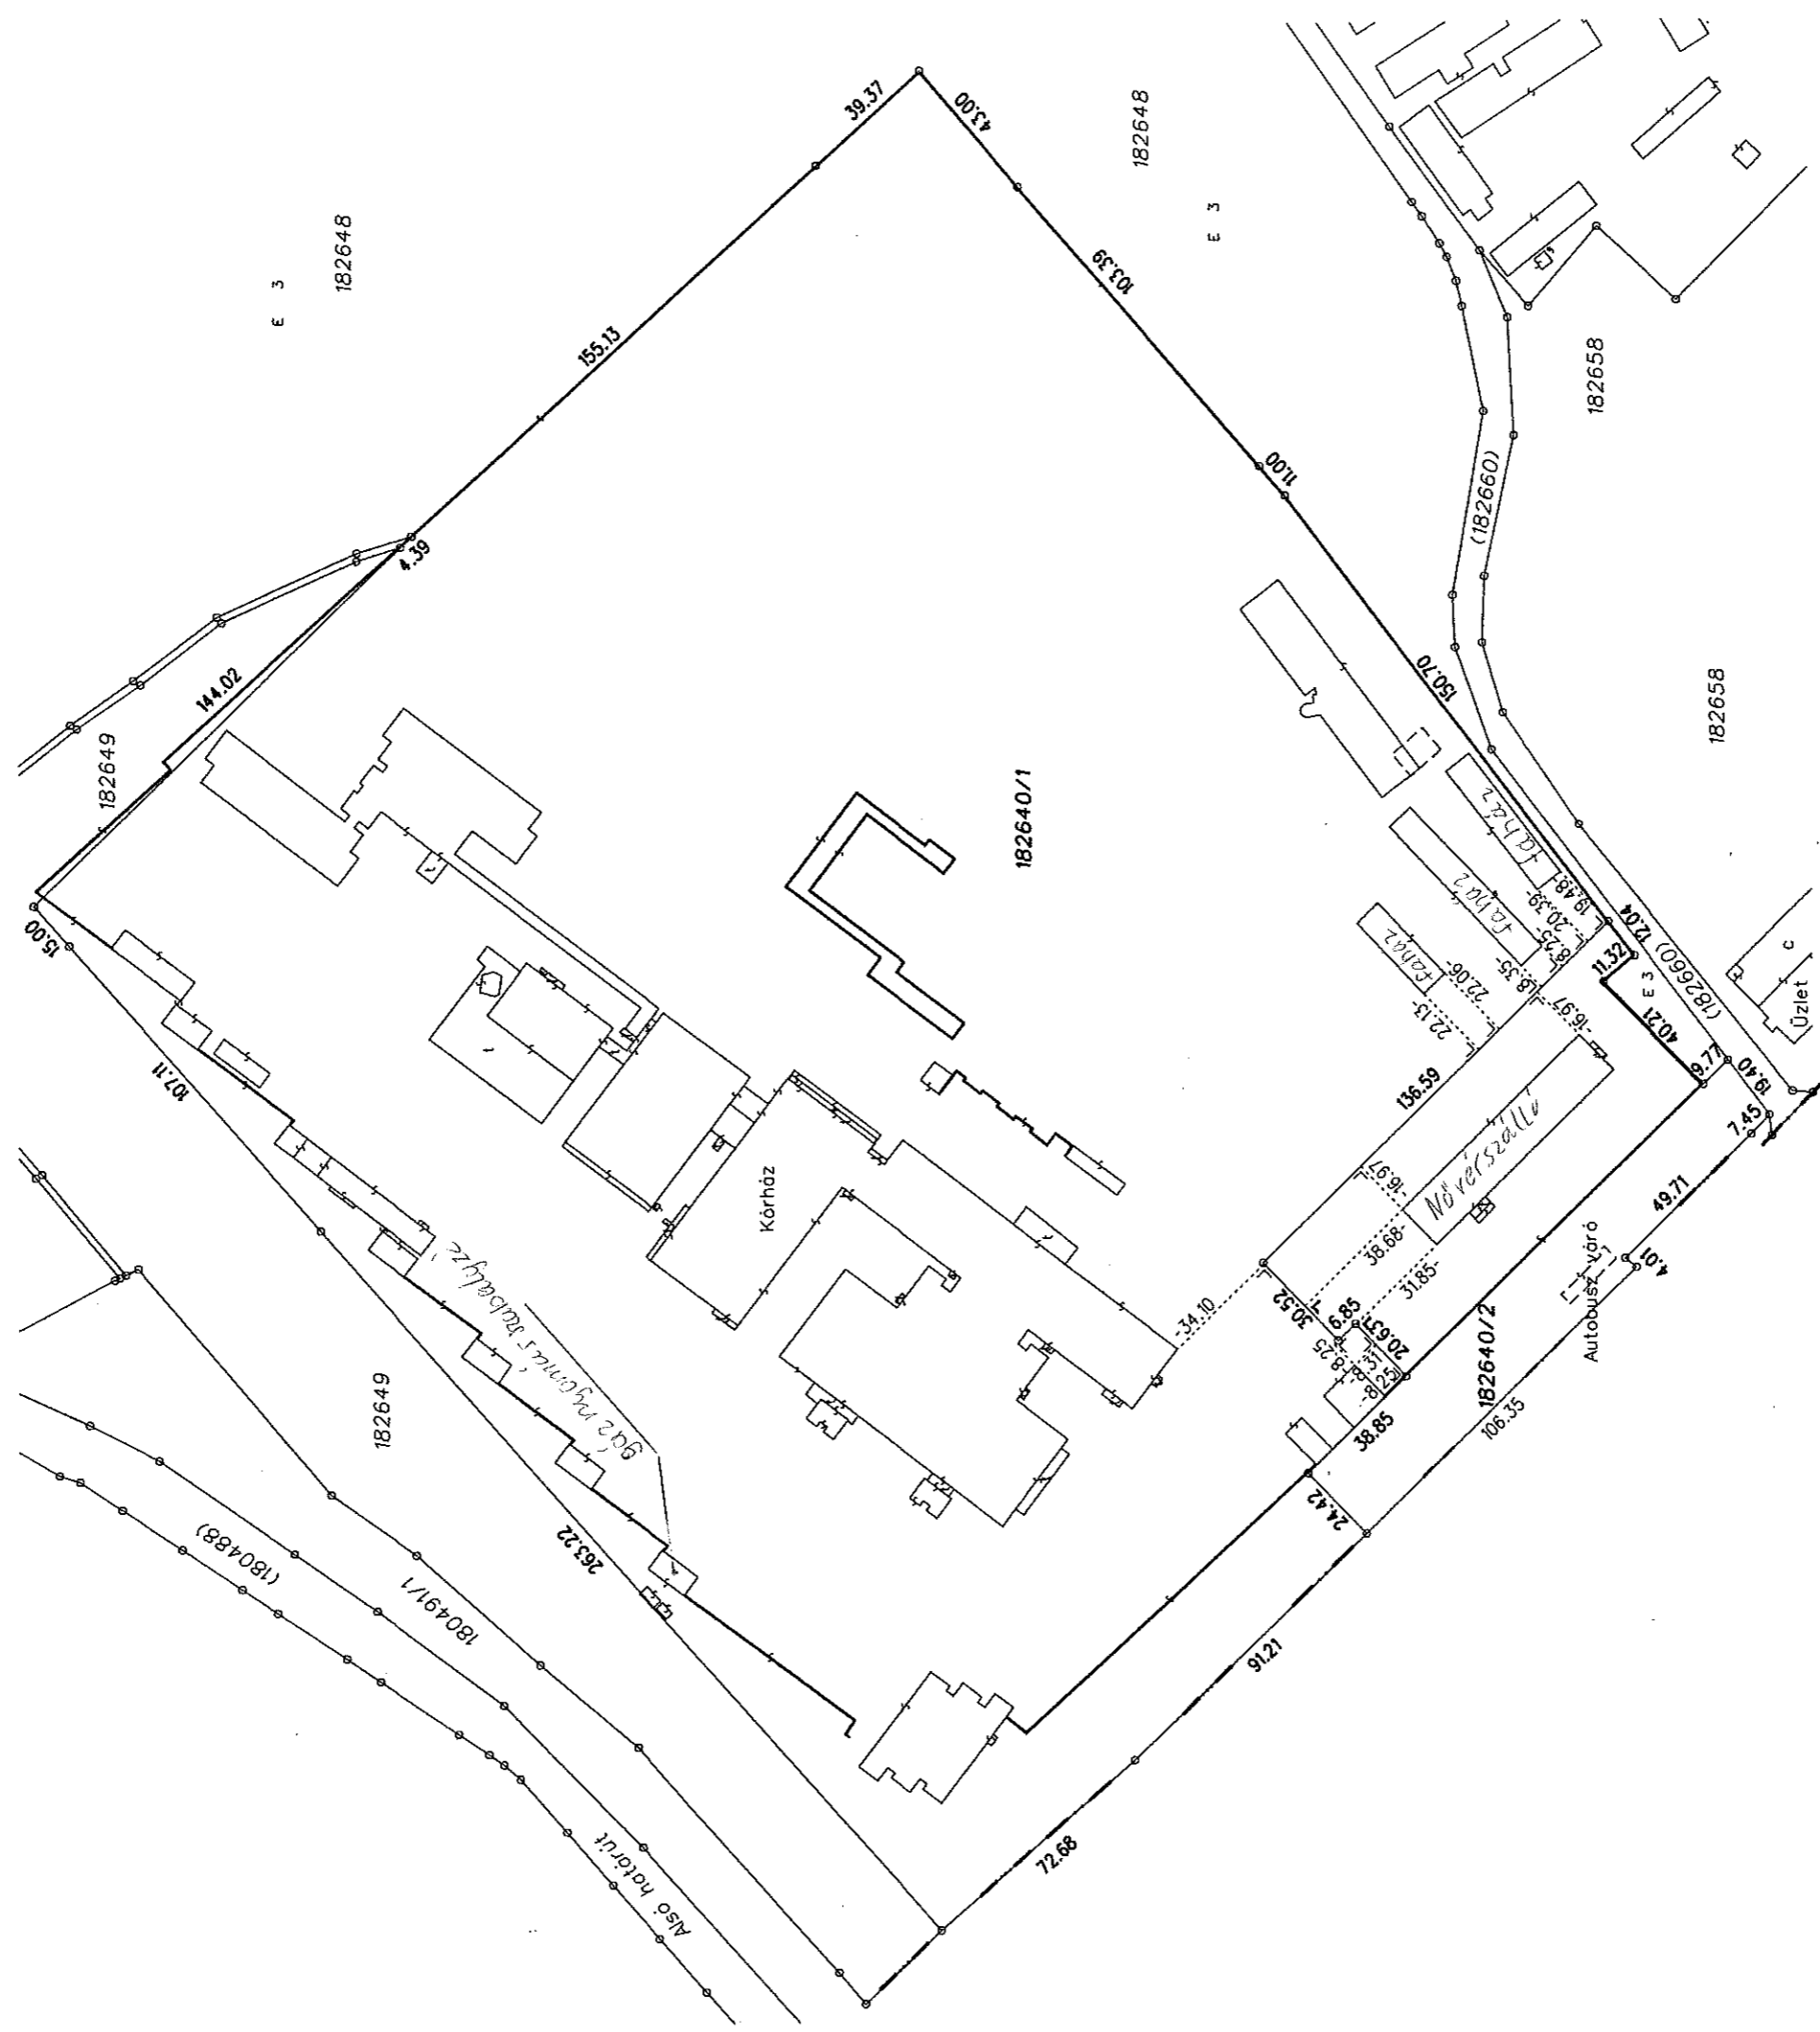

FAZENKAS ZOLTÁN  
okl. földmérő, mérnök  
Ing. rend. szám: 2108/2009  
2120 Dunakeszi, Május 1. u. 17.

Budapest, 2016. 04. 18.

*[Signature]*

mérte és számította  
minőségtanúsító  
(GD-T 13-13406)

Beeépítési arány

Hrsz.	182640/1	182640/2
Változás előtt	14,3%	0,0%
Változás után	14,2%	10,0%

Jelmagyarázat:

Térképi méret - 12.34-

Elbontott épület -